

**АДМИНИСТРАЦИЯ ВАННОВСКОГО СЕЛЬСКОГО ПОСЕЛЕНИЯ
ТБИЛИССКОГО РАЙОНА**

ПОСТАНОВЛЕНИЕ

от 26.12.2018

№ 126

село Ванновское

**Об утверждении дизайн-проекта благоустройства территории парка
расположенного по адресу: Краснодарский край, Тбилисский район, х.
Северокубанский, ул. Якубина, 239**

В соответствии с постановлением Правительства Российской Федерации от 10 февраля 2017 года № 169 «Об утверждении правил предоставления и распределения субсидий из Федерального бюджета бюджетам субъектов Российской Федерации на поддержку государственных программ субъектов Российской Федерации и муниципальных программ Формирования современной городской среды», руководствуясь статьей 14 Федерального закона от 6 октября 2003 года № 131-ФЗ «Об общих принципах организации местного самоуправления в Российской Федерации», постановлением администрации Ванновского сельского поселения Тбилисского района от 30 ноября 2017 года № 154 «Об утверждении муниципальной программы Ванновского сельского поселения Тбилисского района «Формирование комфортной городской среды» на 2018 - 2022 годы», уставом Ванновского сельского поселения Тбилисского района, постановляю:

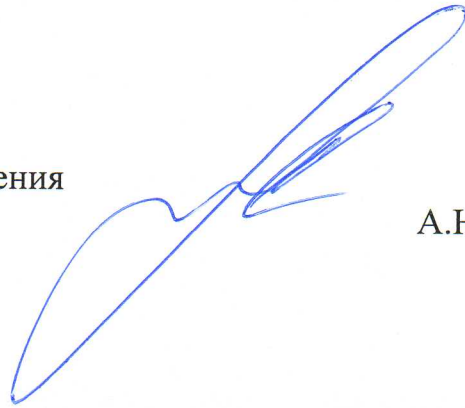
1. Утвердить дизайн-проект благоустройства территории парка расположенного по адресу: Краснодарский край, Тбилисский район, х. Северокубанский, ул. Якубина, 239 (прилагается).

2. Главному специалисту администрации Ванновского сельского поселения Тбилисского района (Сидоренко) разместить дизайн-проект благоустройства территории парка расположенного по адресу: Краснодарский край, Тбилисский район, х. Северокубанский, ул. Якубина, 239, на официальном сайте администрации Ванновского сельского поселения Тбилисского района в информационно – телекоммуникационной сети «Интернет».

3. Контроль за выполнением настоящего постановления оставляю за собой.

4. Настоящее постановление вступает в силу со дня его официального обнародования.

Глава Ванновского сельского поселения
Тбилисского района

A handwritten signature in blue ink, consisting of several loops and a long horizontal stroke, positioned between the title and the name.

А.Н. Трубицын

ПРИЛОЖЕНИЕ
к постановлению администрации
Ванновского сельского поселения
Тбилисского района
от 26.12.2018 № 26

**Благоустройство территории парка расположенного по адресу:
Краснодарский край, Тбилисский район, х. Северокубанский, ул.
Якубина, 239**

Дизайн-проект

**Индивидуальный предприниматель
Малюк Е.В.**

353200 Краснодарский край
ст. Динская, ул. Ленина, 22
email: elenamalyuk@yandex.ru
тел. (861-62) 6-13-65



Благоустройство территории парка расположенного по адресу: Краснодарский край,
Тбилисский район, х. Северокубанский, ул. Якубина, 239

Дизайн-проект
2018 г.

**Индивидуальный
предприниматель Малюк Е.В.**
353200 Краснодарский край
ст. Динская, ул. Ленина, 22
email: elenamalyuk@yandex.ru
тел. (861-62) 6-13-65

Благоустройство территории парка расположенного по
адресу: Краснодарский край, Тбилисский район, х.
Северокубанский, ул. Якубина, 239.

Дизайн-проект.

Заказ № 1819

Индивидуальный предприниматель:

Малюк Е.В.

Заказчик:

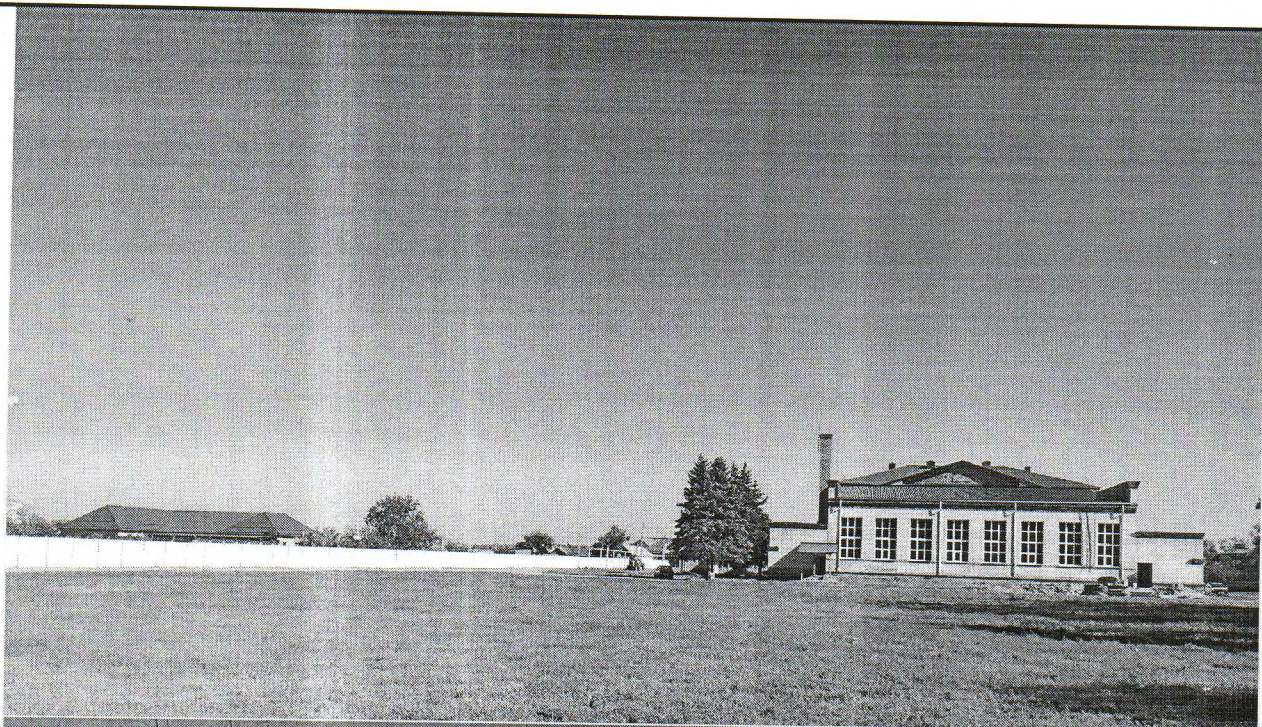
Администрация Ванновского сельского
поселения Тбилисского района

2018 г.

ПОЯСНИТЕЛЬНАЯ ЗАПИСКА.

Дизайн-проект благоустройства в рамках федеральной программы
 "Формирование комфортной городской среды", общественной территории
 расположенной по адресу: Краснодарский край, Тбилисский район,
 х. Северокубанский, ул. Якубина, 239 выполнен на топо-основе, выполненной в 2017г
 для Администрации Ванновского сельского поселения.
 Проектом предусматриваются следующие виды работ:
 ремонт асфальтового покрытия для парковки автомобилей с установкой бордюров;
 установка сцены для праздничных концертов;
 создание зон для тихого отдыха;
 создание площадок для отдыха детей различного возраста и взрослого населения;
 создание площадок для установки временных аттракционов;
 установка лавочек, урн и светильников.
 Проект выполнен с учетом местных особенностей сложившихся пешеходных связей,
 с учетом новых потребностей в создании новых мест для развлечений и отдыха.

						1819-ПТ		
						Благоустройство территории парка расположенного по адресу: Краснодарский край, Тбилисский район, х. Северокубанский, ул. Якубина, 239		
Изм.	Кол.уч.	Лист	N док.	Подпись	Дата			
ГАП		Малюк Е.В.			2018г.	Благоустройство общественной территории	Стадия	Лист
Архитектор		Машенко М.А.					П	1
						Пояснительная записка.	Индивидуальный предприниматель Малюк Е.В. 353200 Краснодарский край ст. Динская, ул. Ленина, 22 email: elenatalyuk@yandex.ru тел. (861-62) 6-13-65	
Н.контроль		Малюк Е.В.						



1819-П

Благоустройство территории парка расположенного по адресу:
Краснодарский край, Тбилисский район, х Северокубанский,
ул. Якубина, 239

Изм.	Кол.уч.	Лист	N док.	Подпись	Дата
ГАП		Малюк Е.В.			2018г.
Архитектор		Мащенко М.А.			
Н.контроль		Малюк Е.В.			

Благоустройство
общественной территории

Стация

Лист

Листов

П

2

Фотофиксация участка.

Индивидуальный
предприниматель Малюк Е.В.
353200 Краснодарский край
ст. Динская, ул. Ленина, 22
email: elenamaluk@yandex.ru
тел. (861-62) 4-13-65



						1819-ПТ		
						Благоустройство территории парка расположенного по адресу: Краснодарский край, Тбилисский район, х Северокубанский, ул. Якубина, 239		
Изм.	Кол.уч.	Лист	N док.	Подпись	Дата		Стадия	Лист
ГАП		Малюк Е.В.			2018г.	Благоустройство общественной территории	П	3
Архитектор		Машенко М.А.						
						Фотофиксация участка.	Индивидуальный предприниматель Малюк Е.В. 353200 Краснодарский край ст. Динская, ул. Ленина, 22 email: eienatalyuk@yandex.ru тел. (861-62) 6-13-65	
Н.контроль		Малюк Е.В.						

Дизайн-проект благоустройства в рамках федеральной программы
"Формирование комфортной городской среды".
Схема планировочной организации земельного участка. М 1:500.

ЭКСПЛИКАЦИЯ

№ п/п	Наименование	Количество	Единиц.	Примечания
1. Здания и сооружения				
1	Входная стена	1 шт.	-	проект.
2	Входная группа	1 шт.	-	проект.
3	Сцена	1 шт.	1	проект.
4	Беседка для шахматистов	1 шт.	-	проект.
5	Сегменты лавок	8 шт.	-	проект.
6	Сегменты урн	6 шт.	-	проект.
2. Площадки				
7	Площадка отдыха для детей и взрослых	248 м2	-	реконстр.
8	Площадка для временного хранения автомобилей	43 шт.	-	реконстр.

Экспликация покрытий

№ п/п	Обозначение	Наименование	Количество	Примечания
1		Асфальтовое покрытие	2 145	м кв.
2		Наливное покрытие Мастерфилд-спорт Фирма "Новая площадка", г.Краснодар	561	м кв.
3		Тротуарная плитка Фирма "Выбор", г.Краснодар	1 380	м кв.
4		Тротуарная плитка Фирма "Выбор", г.Краснодар	3 110	м кв.
5		Газон	-	м кв.
6		Цветник	-	м кв.

Экспликация малых архитектурных форм

№ п/п	Обозначение	Наименование	Количество	Примечания
1		Компания "Армия спорта" производство Московская обл.	20	шт.
2		Компания "Армия спорта" производство Московская обл.	20	шт.
3		Светильник Меридиан-1 Фирма "Алфреско" г.Москва	14	шт.
4		Светильник Меридиан-2 Фирма "Алфреско" г.Москва	20	шт.

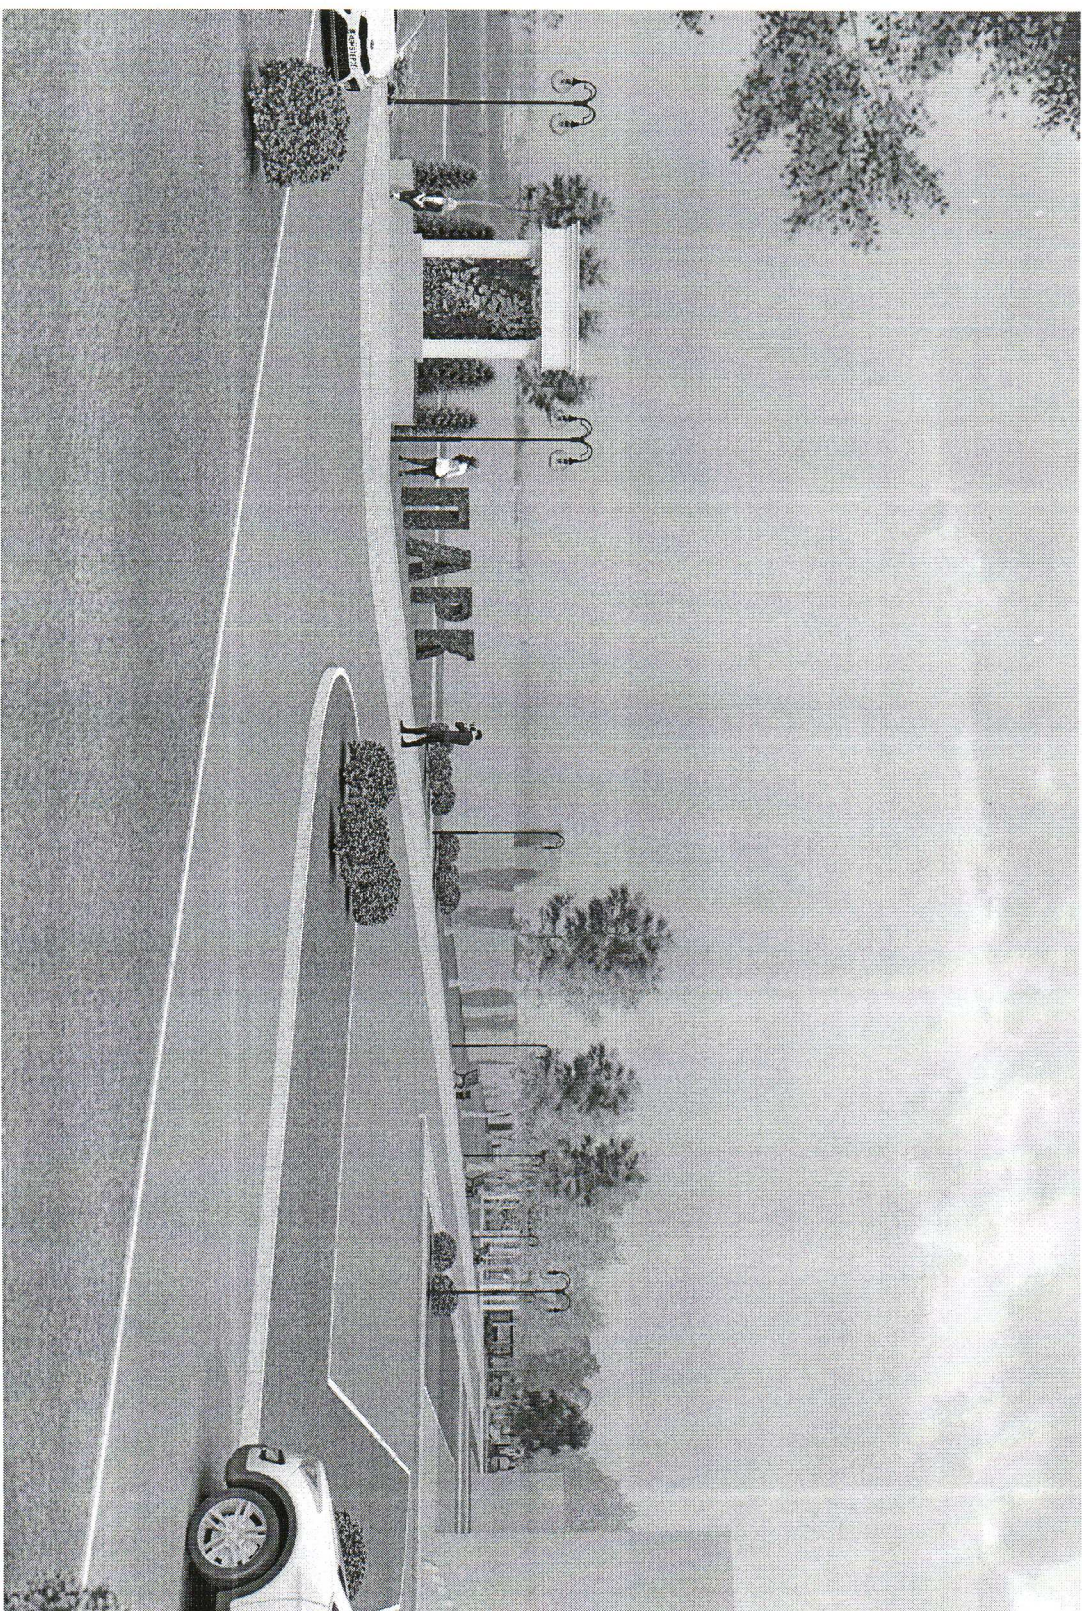
Условные обозначения

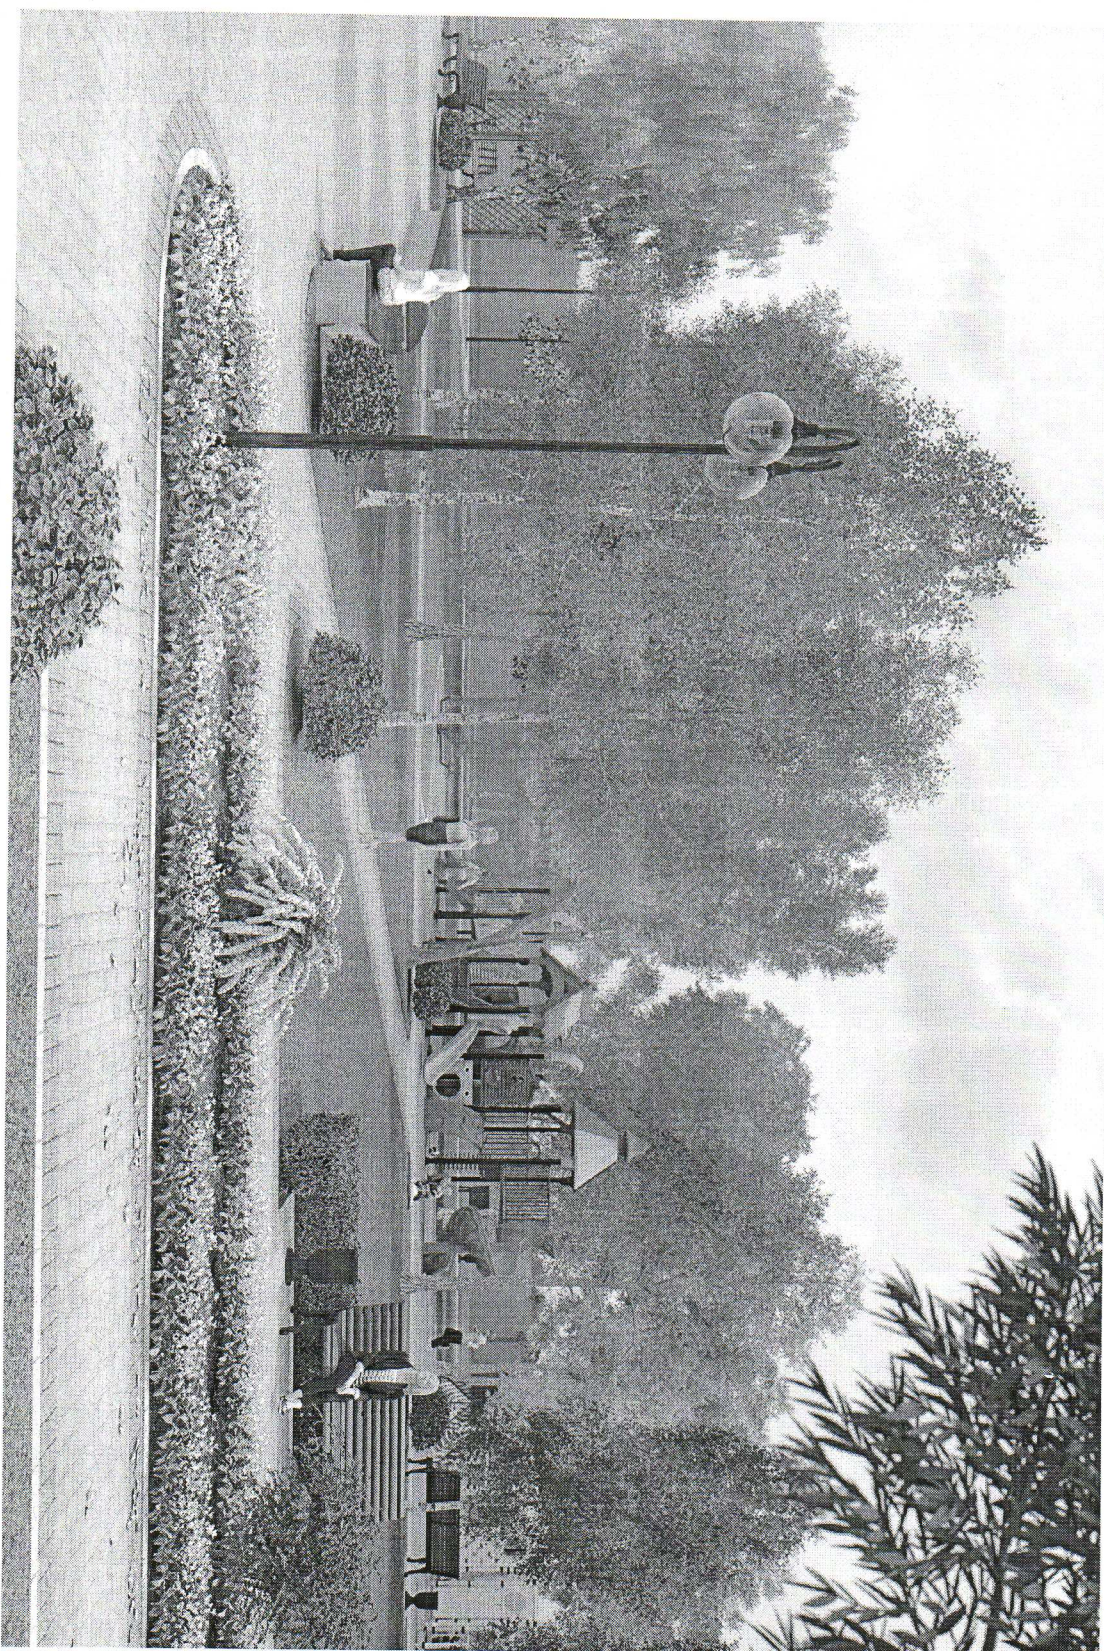
Граница проекта благоустройства
Площадки для отдыха детей и взрослых
Тротуары
Зоны насаждений зоны отдыха
Цветники
Площадки для временного хранения автомобилей
Дорожки и проходы

Экспликация игровых комплексов

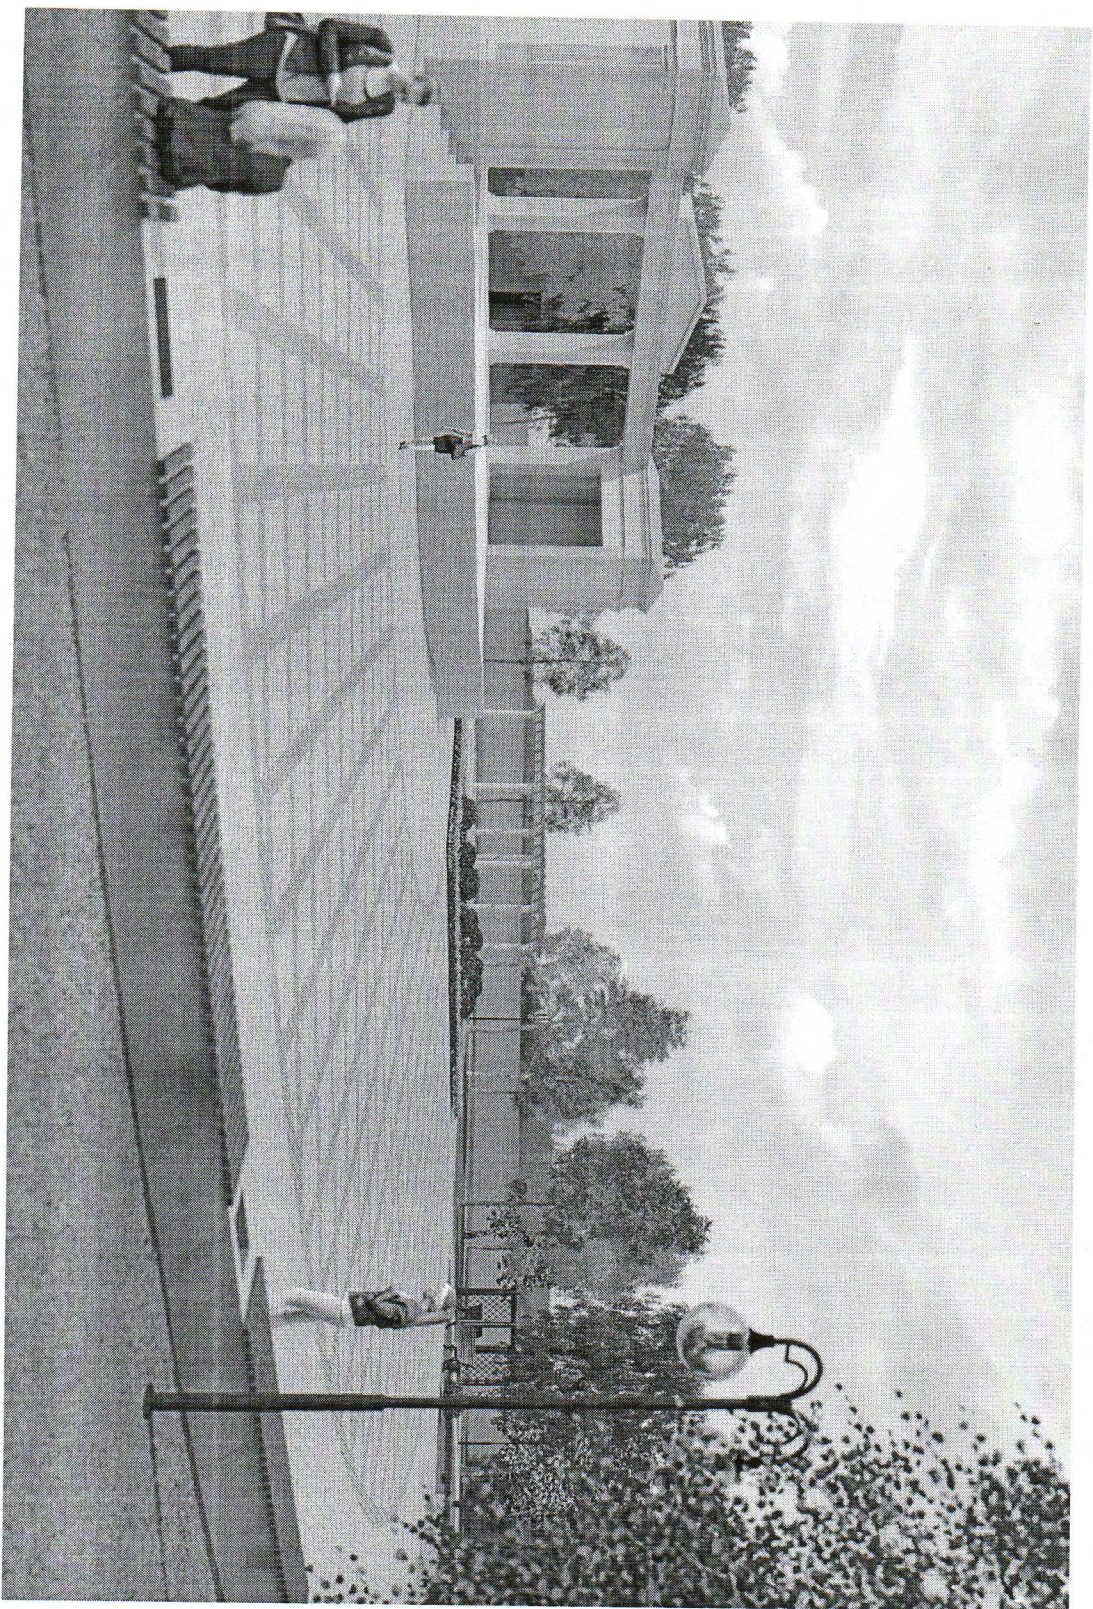
№ п/п	Обозначение	Наименование	Количество	Примечания
1		Игровой комплекс ИКК-014 (Забавы) Фирма "Новая площадка" г.Краснодар	1	шт.
2		Детский игровой домик 111.01.00 (Котопла) Фирма "Новая площадка" г.Краснодар	1	шт.
3		Детские качели 108.16.06-01 (Котопла) Фирма "Новая площадка" г.Краснодар	1	шт.
4		Спортивный комплекс 201.14.00 (Котопла) Фирма "Новая площадка" г.Краснодар	1	шт.
5		Детский лаз 112.02.00 (Котопла) Фирма "Новая площадка" г.Краснодар	1	шт.
6		Карусель с рулем ДИО 2.06-15 (Атрико) Фирма "Новая площадка" г.Краснодар	1	шт.

						1819-ПТ
						Благоустройство территории парка расположенного по адресу: Краснодарский край, Тбилисский район, х. Северкубанский, ул. Якубина, 239
Изм.	Кол.уч.	Лист	№ док.	Подпись	Дата	Благоустройство общественной территории
Разработал					2018	Сторожа
Проверил						Лист
						Листов
Н.контроль						П 4
						Схема планировочной организации земельного участка М 1:500
						Индивидуальный предприниматель Иванов Сергей Викторович ст.директор, ул.Ленина 22, т.881 6216 13 65 ivanovs@yandex.ru

[illegible]

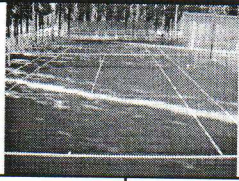
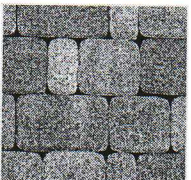
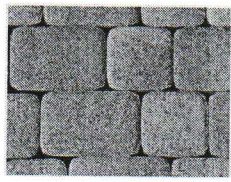
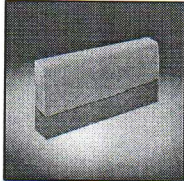
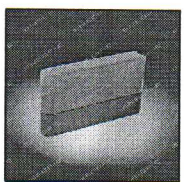
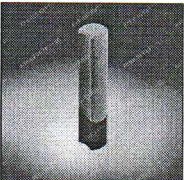


1819-ГТ									
Благоустройство территории парка расположенного по адресу: Красноярский край, Тисульский район, х. Северобудинский, ул. Жюльона, 239									
Благоустройство общественной территории									
Перспективное изображение.									
Исполнитель: Молотков В.В. Заместитель главного инженера ООО «Дизайн-ландшафт-архитектура» тел. (91) 427 6-13-85									
Изм.	Кол.уч.	Лист	N	Фок	Подпись	Дата			
ГАП		Молотков В.В.				2018г.			
Выполнил		Молотков М.А.							
Выполнил		Похучий А.В.							
Н.Контроль		Молотков В.В.							



1819-ГТ									
Благоустройство территории парка расположенного по адресу: Краснодарский край, Тбилисский район, х. Северобуденский, ул. Янбуца, 239									
Изм.	Колуч.	Лист	№ фок	Подпись	Дата				
ГАП		Малюк Е.В.			2018г.				
Выполнил		Похучид А.В.							
Н.Контроль						Малюк Е.В.			
Благоустройство общественной территории						Ситуация		Лист	Листов
Перспективное изображение.						П		8	
Проект разработан ООО "Благоустройство" 353000 Краснодарский край г. Краснодар, ул. Мухоморова №1, 353000, 8-918-427-4-13-45									

ЭКСПЛИКАЦИЯ.

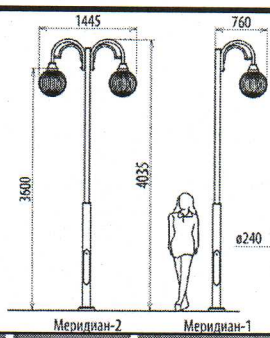
№ п/п	Наименование	Изображение	Количество	Примечание
1. Покрытия				
1	Наливное покрытие Мастерфайб-спорт Фирма "Новая площадка" г.Краснодар		561	м кв.
2	Тротуарная плитка Классико коллекция "Листопад", Б.2.КО.6 Старый замок Фирма "Выбор", г.Краснодар	форма	3 110	м кв.
		 цвет 		
3	Тротуарная плитка Классико коллекция "Листопад", Б.2.КО.6 Саванна Фирма "Выбор", г.Краснодар	 	1380	м кв.
4	Бордюр дорожный БР-100.30.15 "Стандарт" Фирма "Выбор", г.Краснодар		920	м пог
5	Бордюр тротуарный БРШ-50.20.8 "Стандарт" Фирма "Выбор", г.Краснодар		2 400	м пог
6	Палисад коллекция "Стандарт", 1 ПК.50 Серый Фирма "Выбор", г.Краснодар		7	м пог

						1819-ПТ			
						Благоустройство территории парка расположенного по адресу: Краснодарский край, Тбилисский район, х Северокубанский, ул. Якубина, 239			
Изм.	Кол.уч.	Лист	N док.	Подпись	Дата	Благоустройство общественной территории	Стадия	Лист	Листов
ГАП		Малюк Е.В.		2018г.			П	10	
Архитектор		Машенко М.А.				Экспликация.	Индивидуальный предприниматель Малюк Е.В. 353200 Краснодарский край ст. Динская, ул. Ленина, 22 email: elenamaluk@yandex.ru тел. (861-62) 4-13-65		
Н.контроль		Малюк Е.В.							

ЭКСПЛИКАЦИЯ.

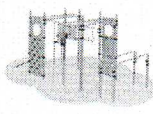
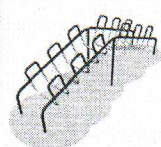
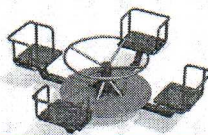
№ п/п	Наименование	Изображение	Количество	Примечание
2. Лавочки, урны				
1	Скамейка чугунная "Классика" id:11499 Компания "Армия спорта" производство Московская обл. (длина -1,8 м)		20	шт.
2	Урна парковая «Чистый город» id:12820 Компания "Армия спорта" производство Московская обл.		20	шт.

3. Светильники

3	Светильник Меридиан -1 Фирма производитель "Альфреско" г.Москва	    	14	шт.
4	Светильник Меридиан -2 Фирма производитель "Альфреско" г.Москва		20	шт.

						1819-ПТ						
						Благоустройство территории парка расположенного по адресу: Краснодарский край, Тбилисский район, х Северокубанский, ул. Якубина, 239						
Изм.	Кол.уч.	Лист	N док.	Подпись	Дата	Благоустройство общественной территории			Стадия	Лист	Листов	
ГАП		Малюк Е.В.			2018г.	Экспликация.			П	11		
Архитектор		Мащенко М.А.										
									Индивидуальный предприниматель Малюк Е.В. 353200 Краснодарский край ст. Динская, ул. Ленина, 22 email: elenatalyuk@yandex.ru тел. (861-62) 4-13-65			
Н.контроль		Малюк Е.В.										

ЭКСПЛИКАЦИЯ.

№ п/п	Наименование	Изображение	Количество	Примечание
4. Игровые комплексы				
7	Игровой комплекс ИКД-013 (Забава) Фирма "Новая площадка" г.Краснодар		1	шт.
8	Детский игровой домик 111.01.00(Romana) Фирма "Новая площадка" г.Краснодар		1	шт.
9	Двойные качели 108.18.00-01(Romana) Фирма "Новая площадка" г.Краснодар		1	шт.
10	Спортивный комплекс 201.14.00(Romana) Фирма "Новая площадка" г.Краснодар		1	шт.
11	Детский лаз 112.02.00 (Romana) Фирма "Новая площадка" г.Краснодар		1	шт.
12	Карусель с рулем ДИО 2.06-15 (Атрикс) Фирма "Новая площадка" г.Краснодар		1	шт.

						1819-ПТ		
						Благоустройство территории парка расположенного по адресу: Краснодарский край, Тбилисский район, х Северокубанский, ул. Якубина, 239		
Изм.	Кол.уч.	Лист	N док.	Подпись	Дата	Благоустройство общественной территории		
ГАП		Малюк Е.В.		2018г.				
Архитектор		Машенко М.А.				Стадия	Лист	Листов
						П	12	
						Экспликация.		
Н.контроль		Малюк Е.В.						
						Индивидуальный предприниматель Малюк Е.В. 353200 Краснодарский край ст. Динская, ул. Ленина, 22 email: elenatalyuk@yandex.ru тел. [861-62] 6-13-65		